



UBICACION

Esc.1:1.000

Los datos de titulares, inscripción registral y cuenta tributaria de los inmuebles orígenes, al igual que los datos de los inmuebles resultantes que constan en el reporte técnico de datos del trámite que complementa a la presente documentación gráfica. El reporte técnico de datos y la presente documentación gráfica del trabajo, conforman un único documento y no tendrán validez en forma individual.

La visación, registración y/o protocolización de los documentos por parte de la Dirección General de Catastro no convalida ni subsanan los defectos que pudieran tener los documentos o la resolución del trabajo.

NOMENCLATURA PARCELA/S ORIGEN/ES:

1302220109015034

Esc. 1:2500

CROQUIS s/PLAN
Exp.0582-1539/2011 DGC
PROTOCOLO de PLANOS N°147.764


PROTOCOLO de PLANOS N°147.764



	Límite de Propiedad
	Alambrado de hilos
	Mojón de hormigón
	Estaca de Hierro
	Muro Contiguo

Descripción	Superficie
Cantidad de lotes	103
Sup. Total lotes	47263.62m2
Sup. Espacios Verdes	10160.71m2
Sup. Total Calles	16644.67m2
Sup. Total S/Loteo	74069.00m2
Sup. Total S/Títulos	74069.00m2
Diferencia	0.00m2

PLANILLA DE COORDENADAS		
GAUSS-KRUGGER Posgar - Faja 4		
VERT.	X(Este)	Y(Norte)
1	6.573.642,08	4.394.345,28
29	6.573.562,17	4.394.256,64
85	6.573.507,08	4.394.173,51

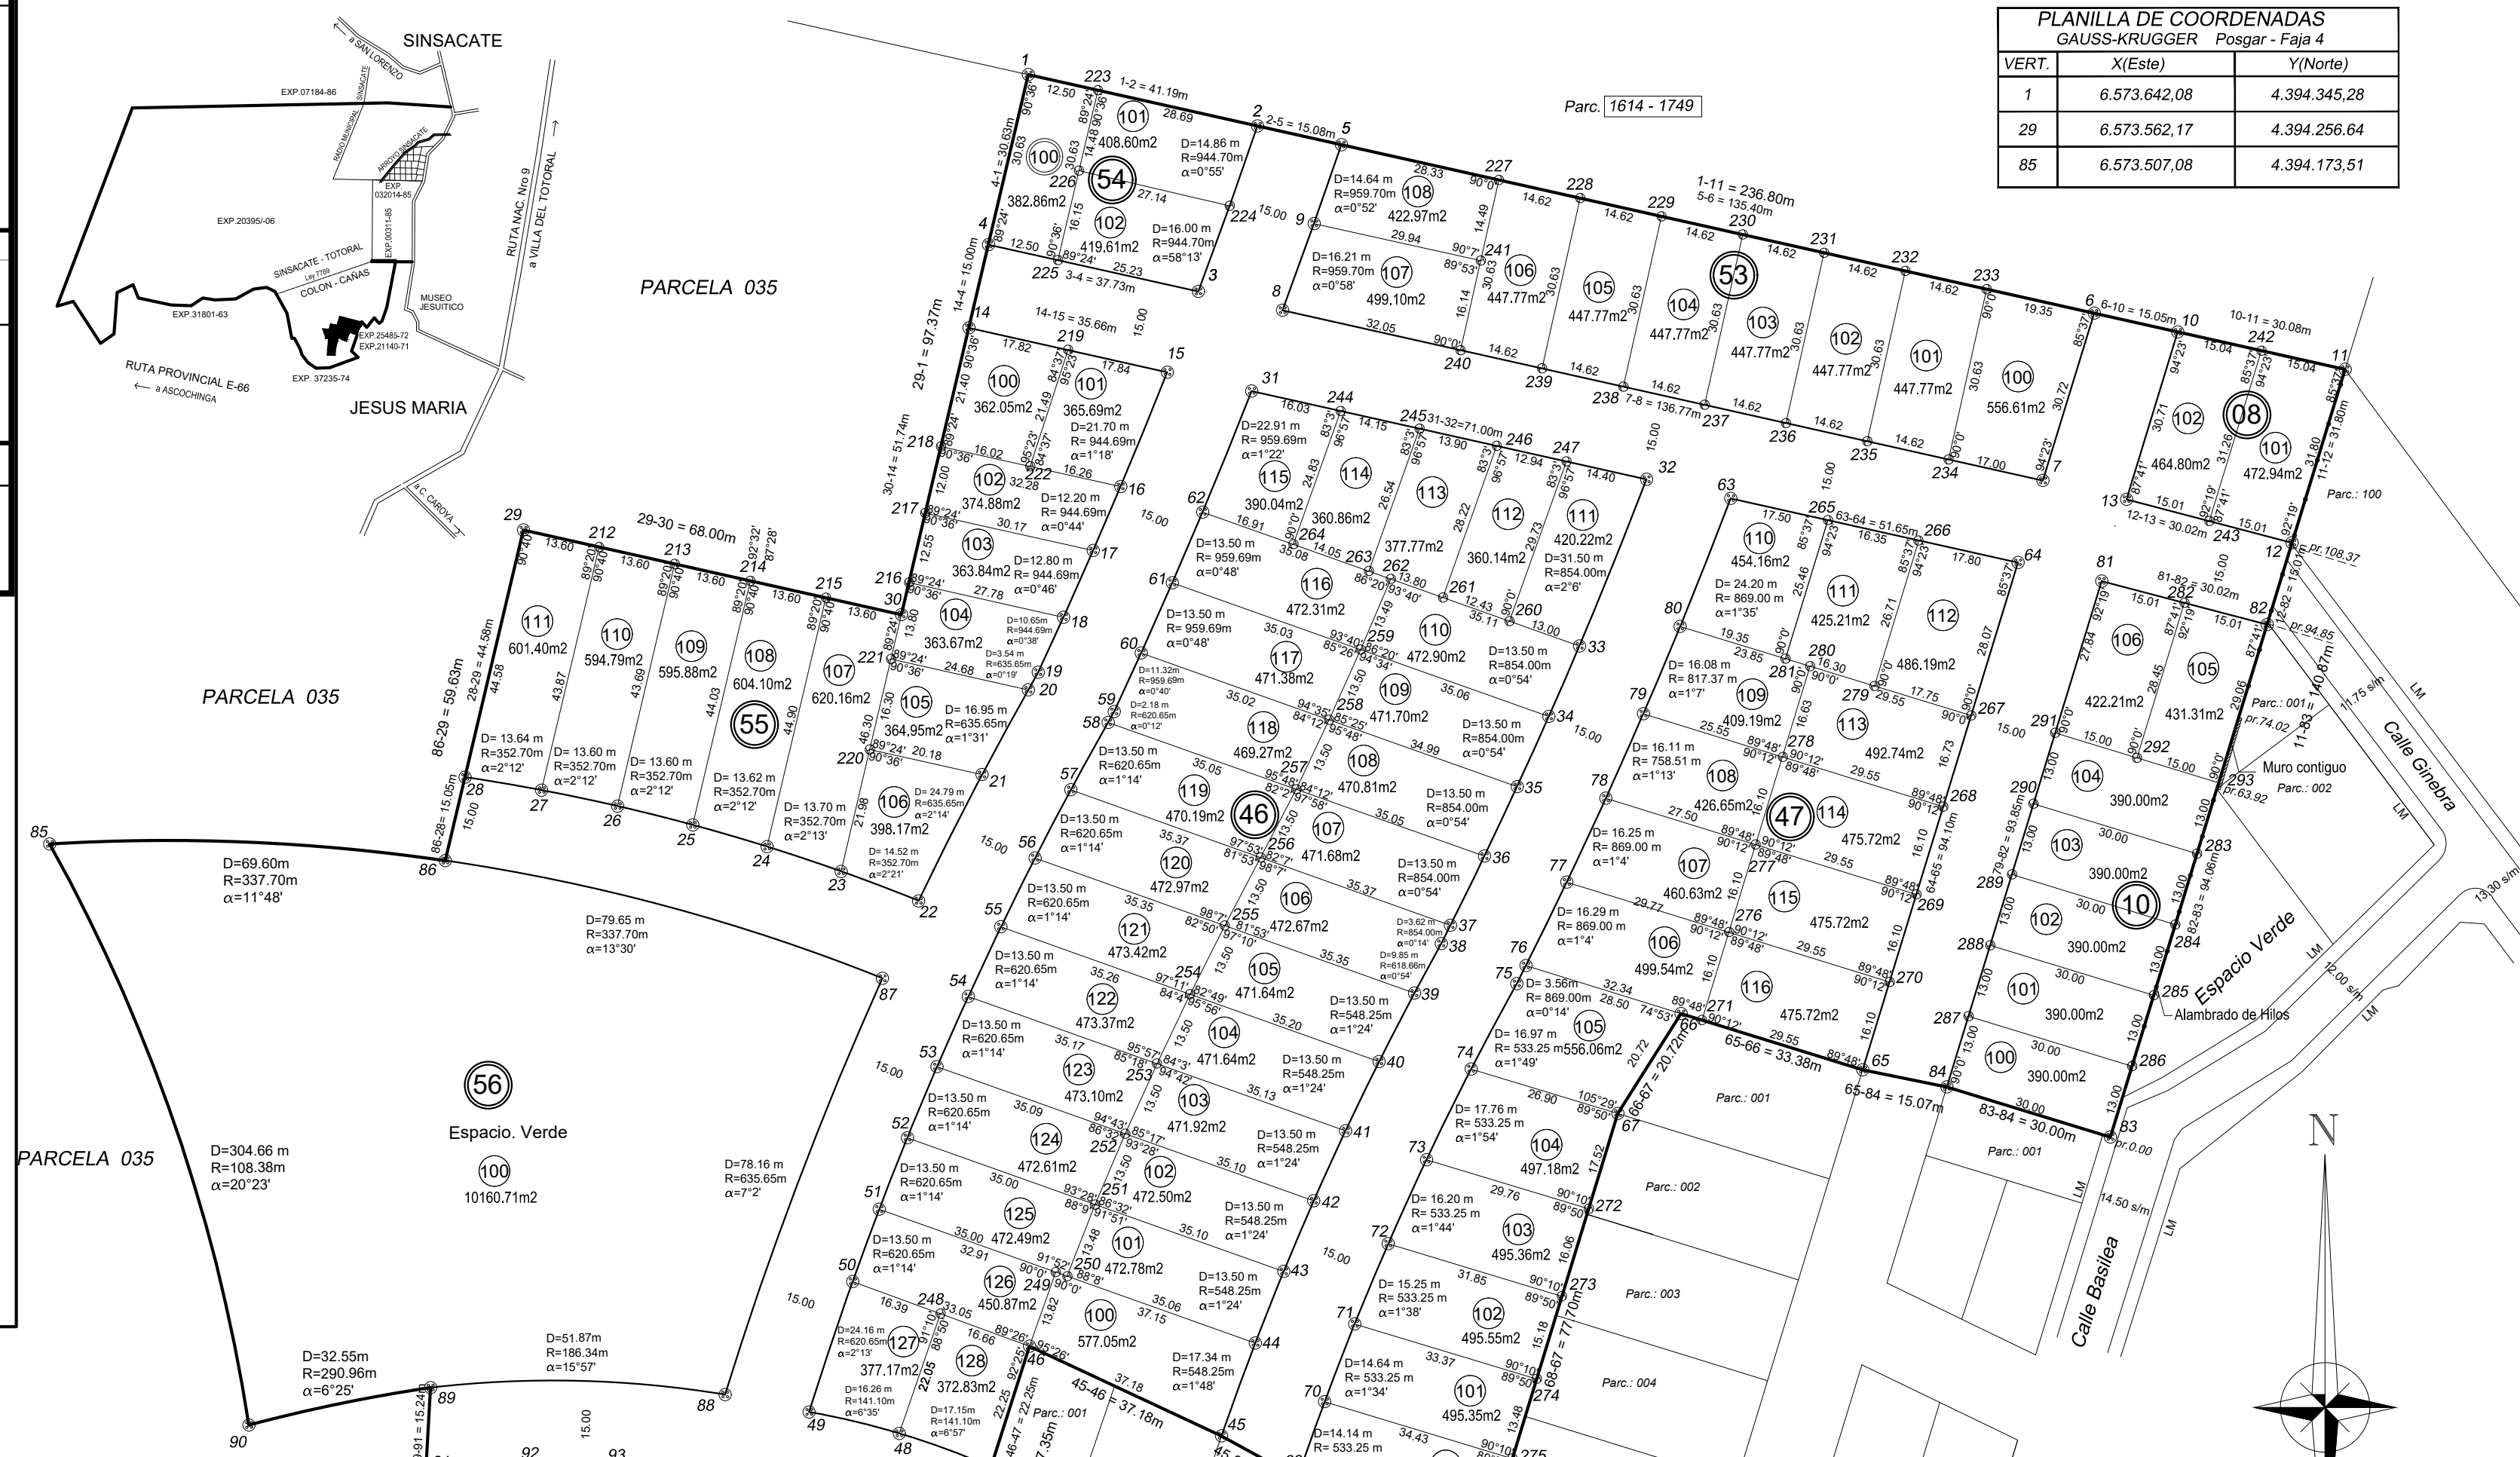

MANZANA	LOTE	SUPERFICIE m ²
54	100	382.86
	101	408.60
	102	419.61
	TOTAL	1211.07

MANZANA	LOTE	SUPERFICIE m ²
53	100	556.61
	101	447.77
	102	447.77
	103	447.77
	104	447.77
	105	447.77
	106	447.77
	107	499.10
	108	422.97
	TOTAL	4165.30

MANZANA	LOTE	SUPERFICIE m ²
	100	577.05
	101	472.78
	102	472.50
	103	471.92
	104	471.64
	105	471.64

MANZANA	LOTE	SUPERFICIE m ²
47	100	495.25
	101	495.35
	102	495.55
	103	495.36
	104	497.18
	105	556.06
	106	499.54
	107	460.63
	108	426.65
	109	409.19
	110	454.16
	111	425.21
	112	486.19
	113	492.74
	114	475.72
115	475.72	
116	475.72	
	TOTAL	8116.22

MANZANA	LOTE	SUPERFICIE m ²
8	101	472.94
	102	464.80
	TOTAL	937.74

MANZANA	LOTE	SUPERFICIE m ²
10	100	390.00
	101	390.00
	102	390.00
	103	390.00
	104	390.00
	105	431.31
	106	422.21
	TOTAL	2803.52

MANZANA	LOTE	SUPERFICIE m ²
45	100	494.53
	101	482.22
	102	481.68
	103	481.12
	104	464.59
	105	481.57
	106	486.94
	107	487.87
	108	484.33
	109	497.39
	110	499.70
	TOTAL	5341.94

MANZANA	LOTE	SUPERFICIE m ²
55	100	362.05
	101	365.69
	102	374.88
	103	363.84
	104	363.67
	105	364.95
	106	398.17
	107	620.16
	108	604.10
	109	595.88
	110	594.79
	111	601.40
	TOTAL	5609.58

MANZANA	LOTE	SUPERFICIE m ²
56	100	10160.71
	TOTAL	10160.71

MANZANA	LOTE	SUPERFICIE m ²
44	100	431.00
	101	440.24
	102	429.58
	103	433.87
	104	457.50
	105	453.55
	106	468.31
	107	486.55
	108	508.48
	109	533.22
	110	471.71
	111	426.18
	112	409.76
	TOTAL	5949.95